



Molfetta

FSC 2014/2020. Settore PRIORITARIO "Turismo, cultura e valorizzazione delle risorse naturali". INTERVENTO STRATEGICO "Interventi per le attività di promozione e di infrastrutturazione turistica e valorizzazione dei beni demaniali". AVVISO PUBBLICO per la "Selezione di interventi strategici per la fruizione di aree ed infrastrutture, finalizzati prioritariamente al miglioramento delle qualità dei sistemi e dei servizi di accoglienza nel settore turistico".
RIQUALIFICAZIONE DELL'AREA SECCA DEI PALI

PROGETTO ESECUTIVO:

Ing. Marco COLIZZI

Via Cafaro n.2 - 73100 LECCE (LE)
e-mail: ing.colizzi@libero.it
marco.colizzi@ingpec.eu

Collaboratore: Ing. Ivano BLASI

RESPONSABILE UNICO DEL PROCEDIMENTO

Ing. Alessandro BINETTI

COLLABORATORE DEL R.U.P.

Ing. Luca LUCANIE

ASSESSORE LL.PP.

Avv. Mariano CAPUTO

IL SINDACO


Dott. Tommaso MINERVINI

ELABORATO: AE1


WATERFRONT - "SECCA DEI PALI"

SCALA 1:400



DATA: Dicembre 2018

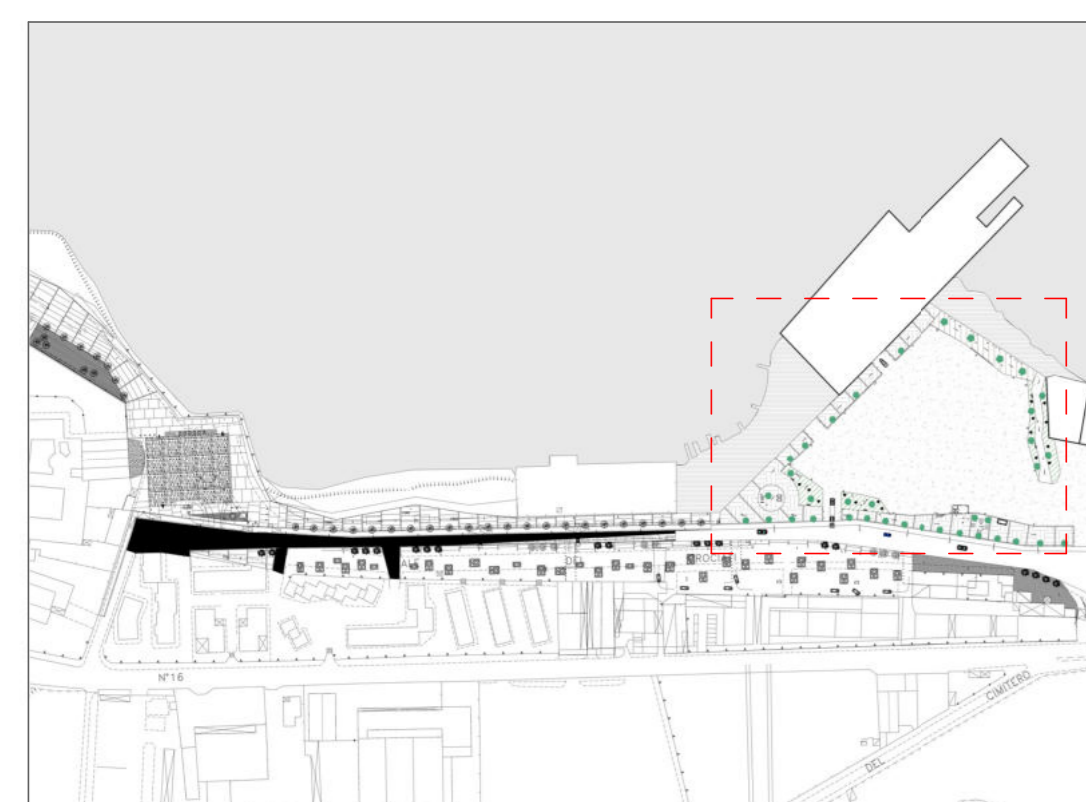

VISTA 1
AREA BELVEDERE

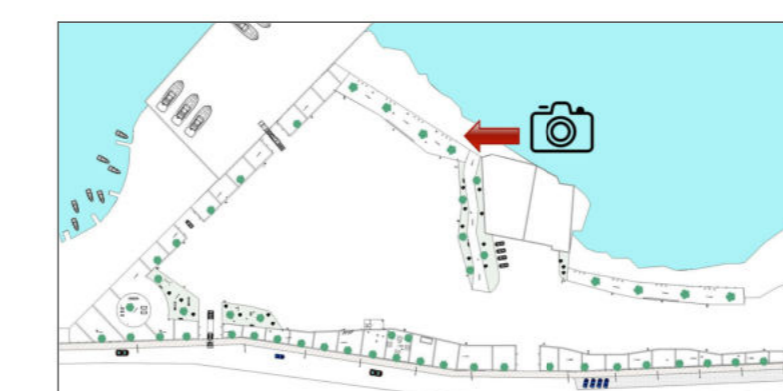


VISTA 2
AREA GREEN

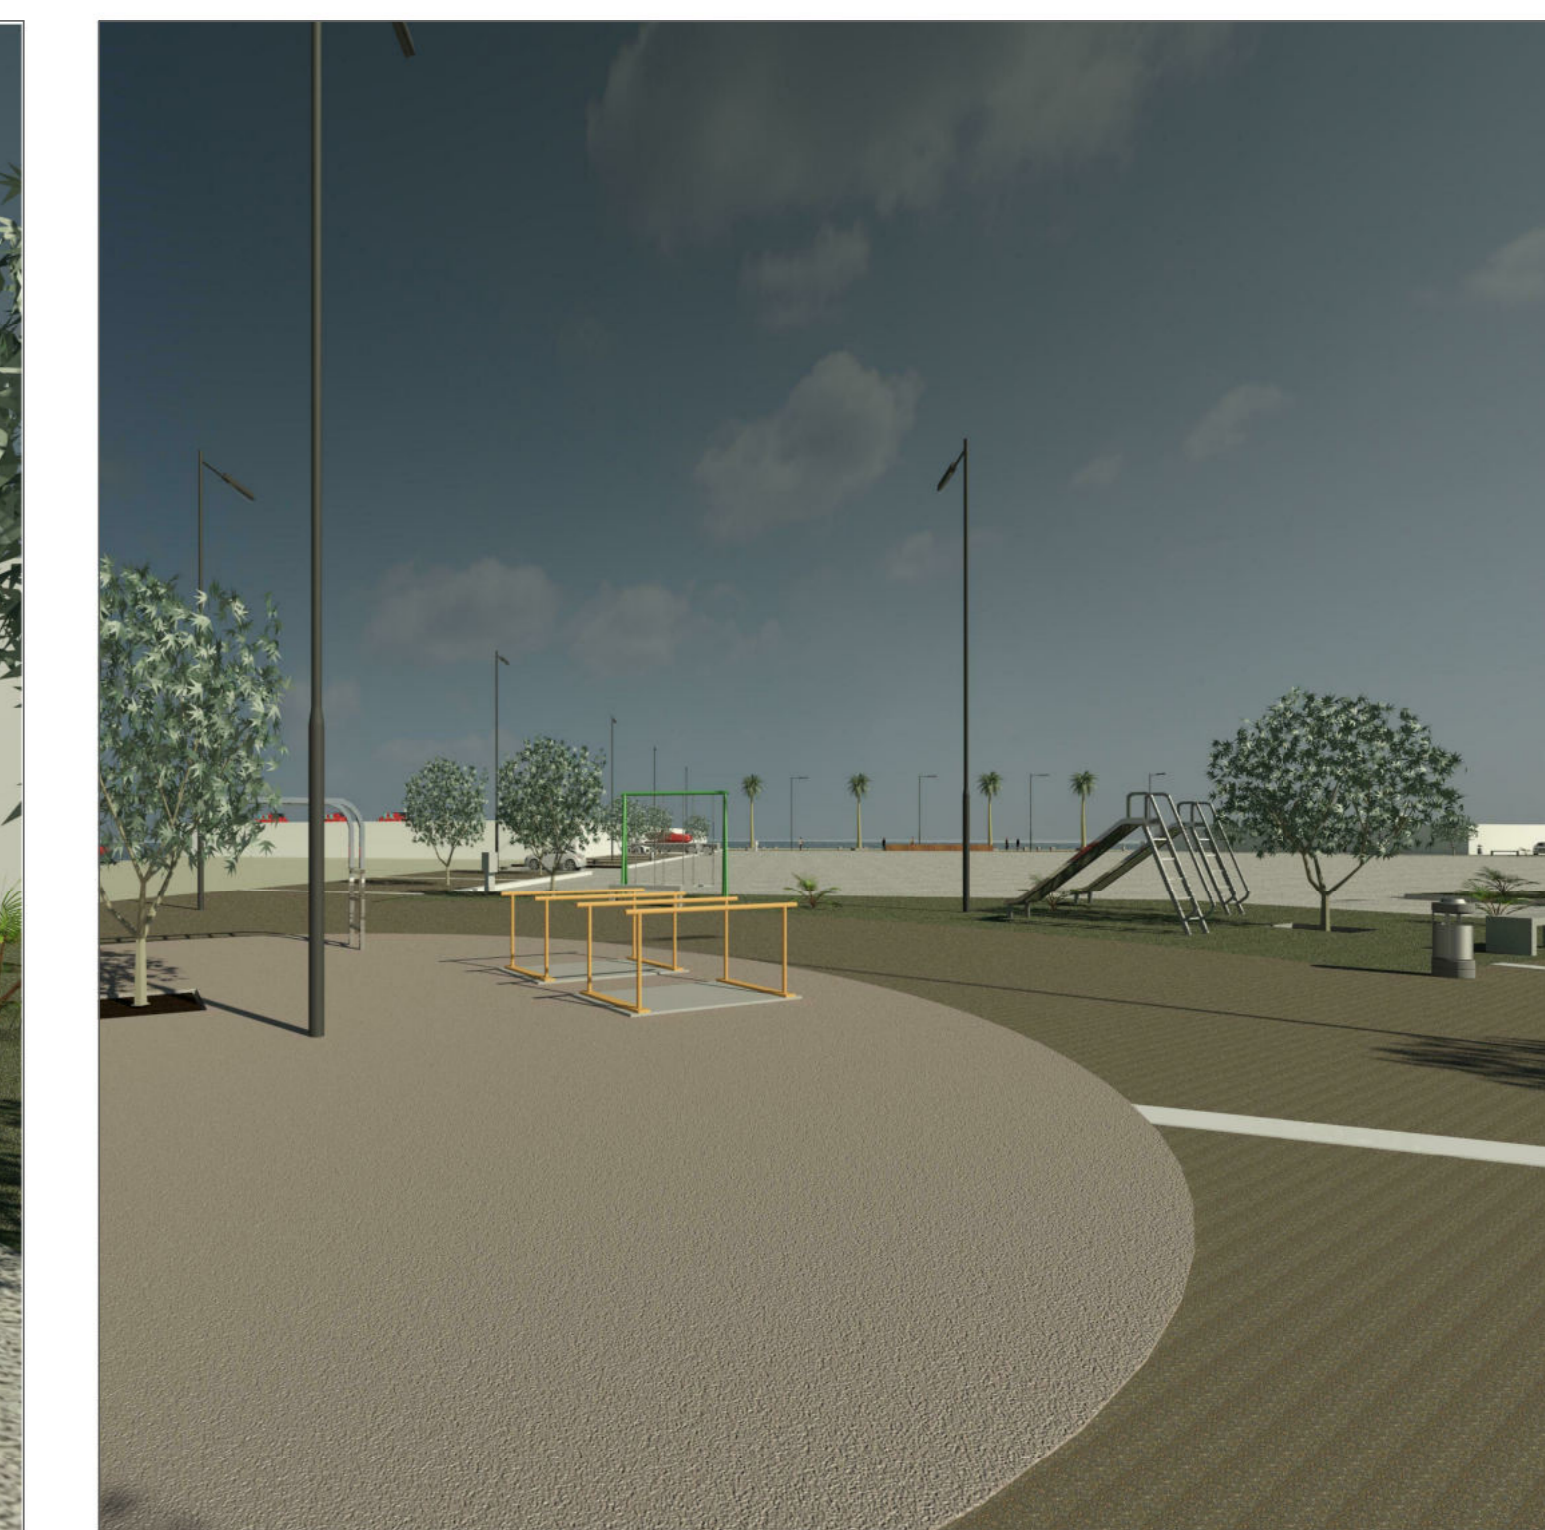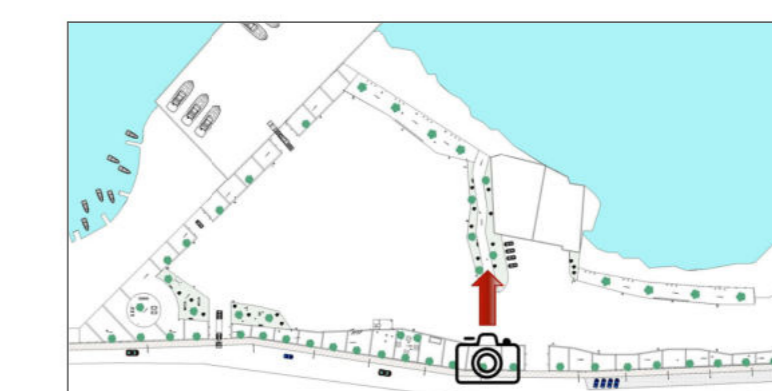


VISTA 5
AREA FITNESS
AREA GIOCHI



VISTA 3
AREA WIFI - INFOPOINT

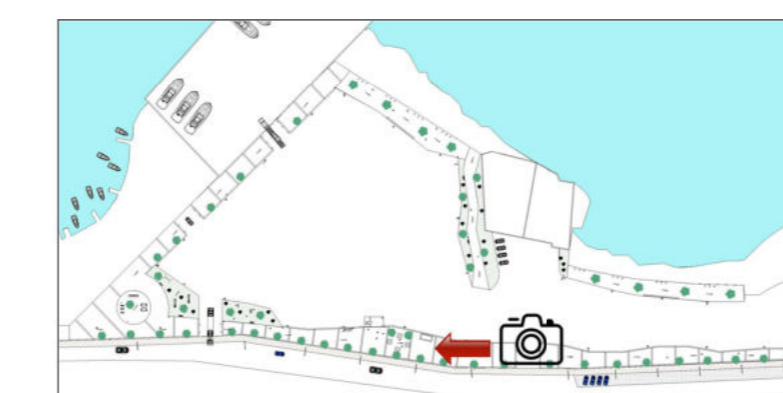

VISTA 4
AREA DOG

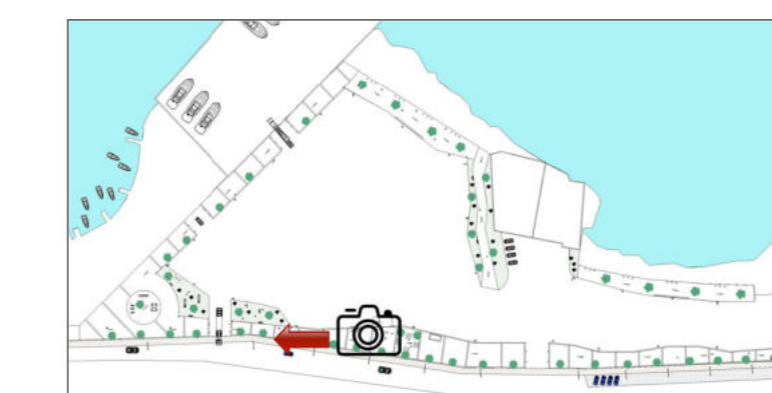

VISTA 6
AREA CAMMINAMENTO

