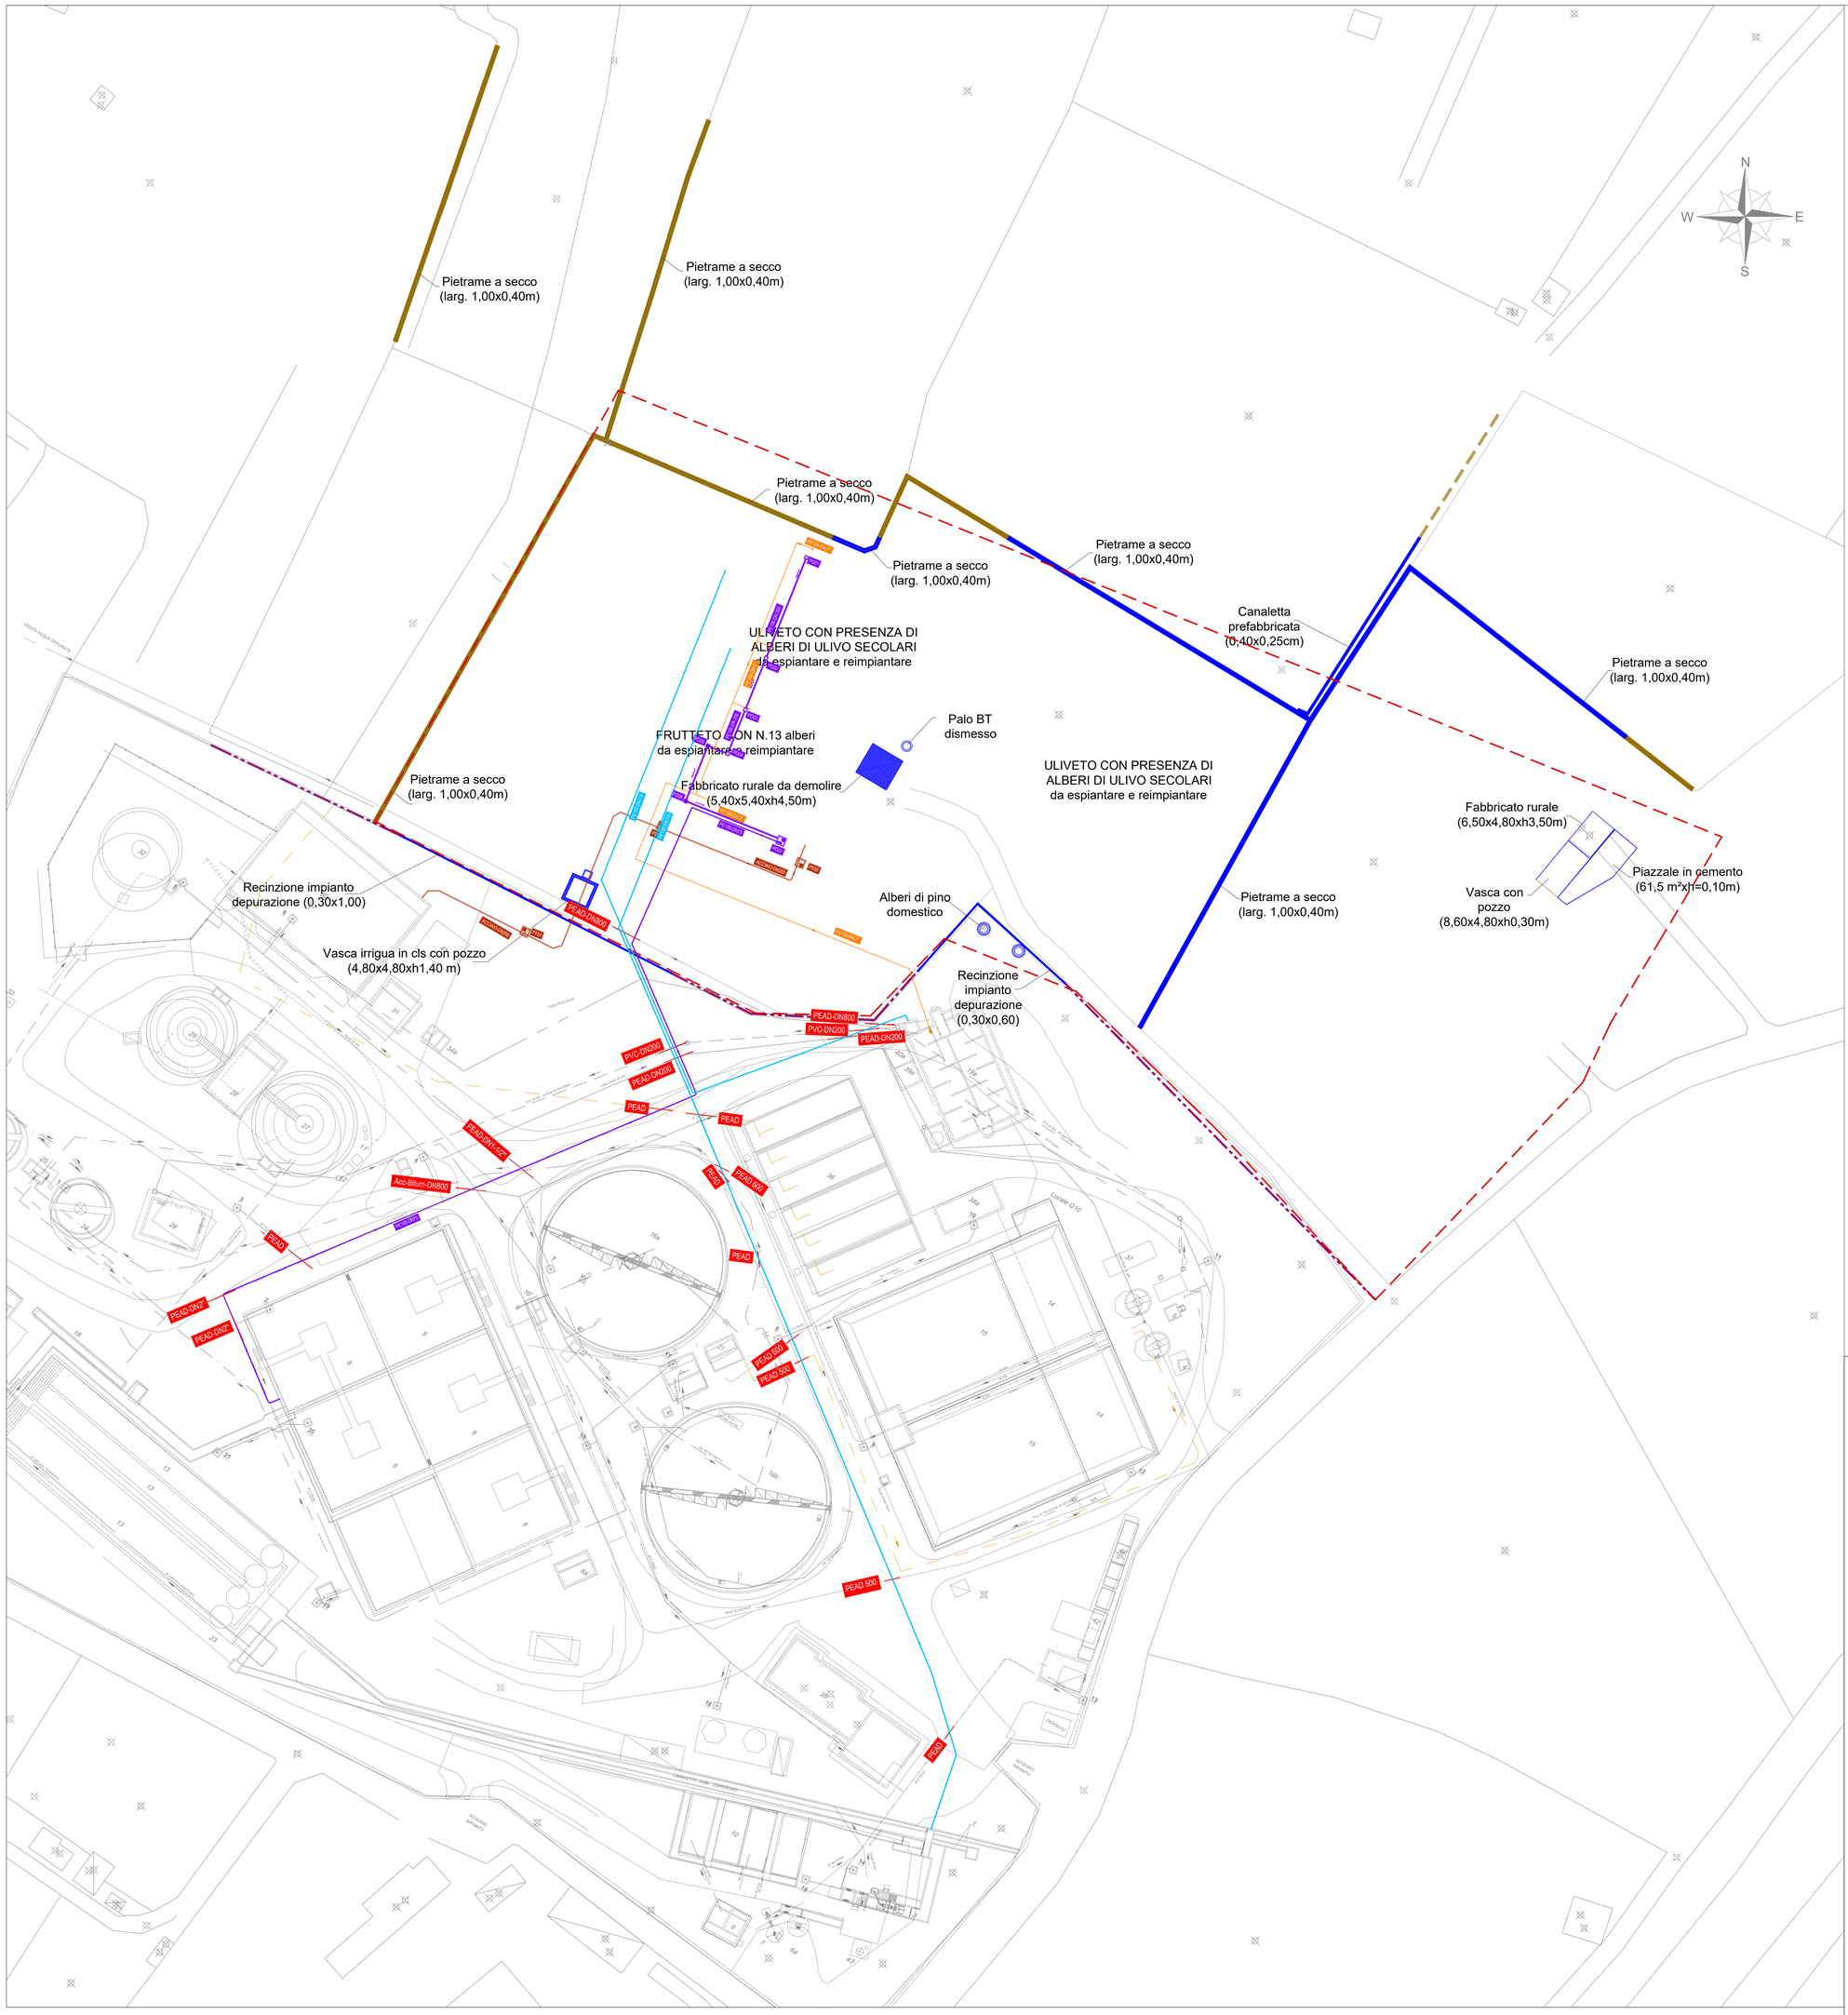


## LEGENDA

- Recinzione impianto di depurazione
- Delimitazione proprietà con pietrame a secco
- Canaletta prefabbricata
- Opere oggetto di demolizioni
- PEAD-DN800 — Circuiti idraulici interferenti con le opere di progetto
- Perimetro intervento

## Legenda impianto esistente

1 - CANALE DI ADDUZIONE
2 - STAZIONE DI PRETRATTAMENTO LIQUAMI POZZI NERI NON IN ESERCIZIO
3 - GRIGLIATURA FINE
4 - MISURA DELLE PORTATE NON IN ESERCIZIO
5 - POZZETTO DI CARICO DISSABBIATURA NON IN ESERCIZIO
6 - DISSABBIATURA NON IN ESERCIZIO
6a - NUOVA DISSABBIATURA, LAVAGGIO SABBIE
7 - LAVAGGIO SABBIE
8 - NUOVA EQUALIZZAZIONE
8a - NUOVO POZZETTO DI SOLLEVAMENTO
9 - MISCELAZIONE VELOCE
10 - FLOCCULAZIONE
11 - NUOVI QUADRI COMPRESSORI BIOGAS
12 - COMPRESSORI BIOGAS
13 - DECANTAZIONE PRIMARIA
14 - DENITRIFICAZIONE
15 - OSSIDAZIONE
16 - POZZETTO DI RIPARTIZIONE DELLE PORTATE
16a - DECANTAZIONE SECONDARIA
16b - DECANTAZIONE SECONDARIA
17 - POZZETTO RIPARTITORE ACQUE DECANTATE
18 - MISURA DELLE PORTATE NON IN ESERCIZIO
19 - DISINFEZIONE NON IN ESERCIZIO
19a - NUOVA DISINFEZIONE
20 - CANALE DI SCARICO LIQUAMI
21 - STAZIONE DI SOLLEVAMENTO FANGHI DI RICIRCOLO E SUPERO
22 - STAZIONE DI SOLLEVAMENTO SCHIUME
23 - STAZIONE DI SOLLEVAMENTO FANGHI PRIMARI
24 - ISPESSIMENTO
25 - RACCOLTA FANGHI ISPESSITI
26 - ISPESSIMENTO DINAMICO NON IN ESERCIZIO
27 - DIGESTIONE ANAEROBICA 1° STADIO
28 - CENTRALE TERMICA
29 - DIGESTIONE ANAEROBICA 2° STADIO
30 - DISIDRATAZIONE
31 - ABBATTIMENTO FUMI NON IN ESERCIZIO
32 - GASOMETRO
33 - TORCIA
34 - STAZIONE DI SOLLEVAMENTO SURNATANTI
34a - STAZIONE DI SOLLEVAMENTO ACQUE DI PRIMA PIOGGIA
35 - PALAZZINA SERVIZI
36 - LETTI DI ESSICCAMENTO DI EMERGENZA
37 - STAZIONE SOFFIANTI DISSABBIATURA ED EQUALIZZAZIONE NON IN ESERCIZIO
38 - STAZIONE SOFFIANTI OSSIDAZIONE
38a - NUOVO LOCALE SOFFIANTI OSSIDAZIONE
39 - GRUPPO ACQUE DI SERVIZIO NON IN ESERCIZIO
39a - NUOVO GRUPPO ACQUE DI SERVIZIO
40 - GRUPPO ANTINCENDIO NON IN ESERCIZIO
40a - NUOVO GRUPPO ANTINCENDIO
41 - NUOVA CENTRALE TERMICA
42 - LOCALE G.E. E NUOVA CABINA TRASFORMAZIONE
43 - GRUPPO LAVAGGIO GRIGLIA FINE
44 - CABINA ELETTRICA

Autorità idrica pugliese

acquedotto pugliese
l'acqua, bene comune

Acquedotto Pugliese S.p.A. - 70121 Bari Via Cognetti, 36 - www.aqp.it - Telefono +39.080.5723111 C.F. e P.IVA 00347000723 REA C.C.I.A.A. di Bari n. 615292

# ACQUEDOTTO PUGLIESE S.p.A.

Direzioni Reti, Impianti e Customer Care (DIRRI)

Unità Tecnica (TECRI)

## IMPIANTO DI DEPURAZIONE DI MOLFETTA

PROGETTO PER LA COSTRUZIONE DI SERRE PER L'ESSICCAMENTO DEL FANGO DISIDRATATO NELL'IMPIANTO DI MOLFETTA

## PROGETTO DEFINITIVO

Il progettista RTP

Mandataria
martino associati ingegneria tecnologie ambientali

martino associati grosseto
società di ingegneria e tecnologie ambientali s.r.l.
via pontassieve 1 - 58100 grosseto
p.iva/c.f. 01 [illegible]

Mandanti
ARKE' Ingegneria S.r.l. Via Vespucciana Italica n.14 - 70125 Bari
S. C. & A.

Dott. geol. Giuseppe CALÒ
Dott. ing. Daniele CALÒ

Il Responsabile del Procedimento
ing. Maria Luisa D'ALUISO

Il Direttore dell'Esecuzione del Contratto
ing. Massimo Duello TRIA

Il Responsabile dell'Unità Tecnica
ing. Piervito LAGIOIA

Il Coordinatore della Sicurezza in fase di progettazione
ing. Gioacchino ANGARANO

| Tavola | Elaborato |
|---|---|
| IGM_08 | Planimetria delle interferenze con demolizioni |

| Codice Intervento | Codice SAP: | Data: | Scala: |
|---|---|---|---|
| 77968 | 210000021968 | Prot.: | 1:250 |

| N. Rev. | Data | Descrizione | Disegnato | Controllato | Approvato |
|---|---|---|---|---|---|
| 01 | APR.2022 | Emesso per progetto definitivo-adeguamento prescrizioni conferenza di servizi | RUTIGLIANI | FANELLI | MARTINO |
| 00 | MAGG.2020 | Emesso per progetto definitivo | RUTIGLIANI | FANELLI | MARTINO |