


- AREA DI MASSIMA SICUREZZA
- AREA RISERVATA
- VARCO PER AFFLUSSO PRESIDATO DA STEWART
- D VARCO PER DEFLUSSO
- + PRESIDIO ANTINCENDIO MOBILE
- + PRESIDIO SANITARIO MOBILE
- + POSTO MEDICO AVANZATO
- + SOCCORSO IN MARE
- + AUTO MEDICA
- + MOTO MEDICA
- + GOLF CAR MEDICA

VARCO	SETTORE	mq		VARCO	SETTORE	mq		
VARCO A	SETTORE 01	mq 500,00	1.000	VARCO G	SETTORE 22/A	mq 365,00	730	
	SETTORE 02	mq 450,00	900		SETTORE 22/B	mq 495,00	990	
	SETTORE 03	mq 655,00	1.310		SETTORE 23	mq 235,00	470	
	SETTORE 05	mq 620,00	1.240		SETTORE 24	mq 390,00	780	
	SETTORE 07	mq 555,00	1.110		SETTORE 25	mq 115,00	230	
	SETTORE 10	mq 465,00	930		SETTORE 26	mq 915,00	1.830	
	SETTORE 04	mq 630,00	1.260		SETTORE 33	mq 180,00	360	
	SETTORE 06	mq 575,00	1.150		SETTORE 48/A	mq 85,00	170	
	SETTORE 08	mq 720,00	1.440		SETTORE 48/B	mq 155,00	310	
SETTORE 09	mq 380,00	760	SETTORE 49/A	mq 340,00	680			
				SETTORE 49/B	mq 290,00	580		
Totale affollamento settori			11.100	Totale affollamento settori			7.130	
VARCO B	SETTORE 11/A	mq 860,00	1.720	VARCO H	SETTORE 27	mq 175,00	350	
	SETTORE 11/B	mq 810,00	1.620		SETTORE 28	mq 190,00	380	
	SETTORE 14	mq 460,00	920		SETTORE 29	mq 145,00	290	
	SETTORE 12	mq 250,00	500		SETTORE 30	mq 180,00	360	
	SETTORE 13	mq 510,00	1.020		SETTORE 31	mq 270,00	540	
SETTORE 15	mq 120,00	240	SETTORE 32	mq 140,00	280			
Totale affollamento settori			6.020	Totale affollamento settori			2.200	
VARCO C	MURAGLIA	mq 350,00	700	VARCO I	SETTORE 43/A	mq 175,00	350	
	SETTORE disab+acc	mq 340,00	680		SETTORE 43/B	mq 115,00	230	
	SETTORE 17	mq 1005,00	2.010		SETTORE 44/A	mq 380,00	760	
Totale affollamento settori			3.580	SETTORE 44/B	mq 225,00	450		
VARCO E	SETTORE sedie Autorità civili/militari	1.392		SETTORE 45	mq 240,00	480		
	SETTORE sedie Autorità Religiose	1.305		SETTORE 46/A	mq 175,00	350		
Totale affollamento settori			2.697	SETTORE 46/B	mq 210,00	420		
VARCO F	SETTORE 18/A	mq 115,00	230	VARCO L	SETTORE 42/A	mq 635,00	1.270	
	SETTORE 18/B	mq 205,00	410		SETTORE 42/B	mq 1225,00	2.450	
	SETTORE 19	mq 530,00	1.060		Totale affollamento settori			3.820
	SETTORE 20/A	mq 100,00	200		VARCO M	SETTORE 34	mq 185,00	370
	SETTORE 20/B	mq 150,00	300			SETTORE 35	mq 470,00	940
SETTORE 21	mq 170,00	340	Totale affollamento settori			6.600		
Totale affollamento settori			2.540	TOTALE COMPLESSIVO CAPIENZA			47.800	

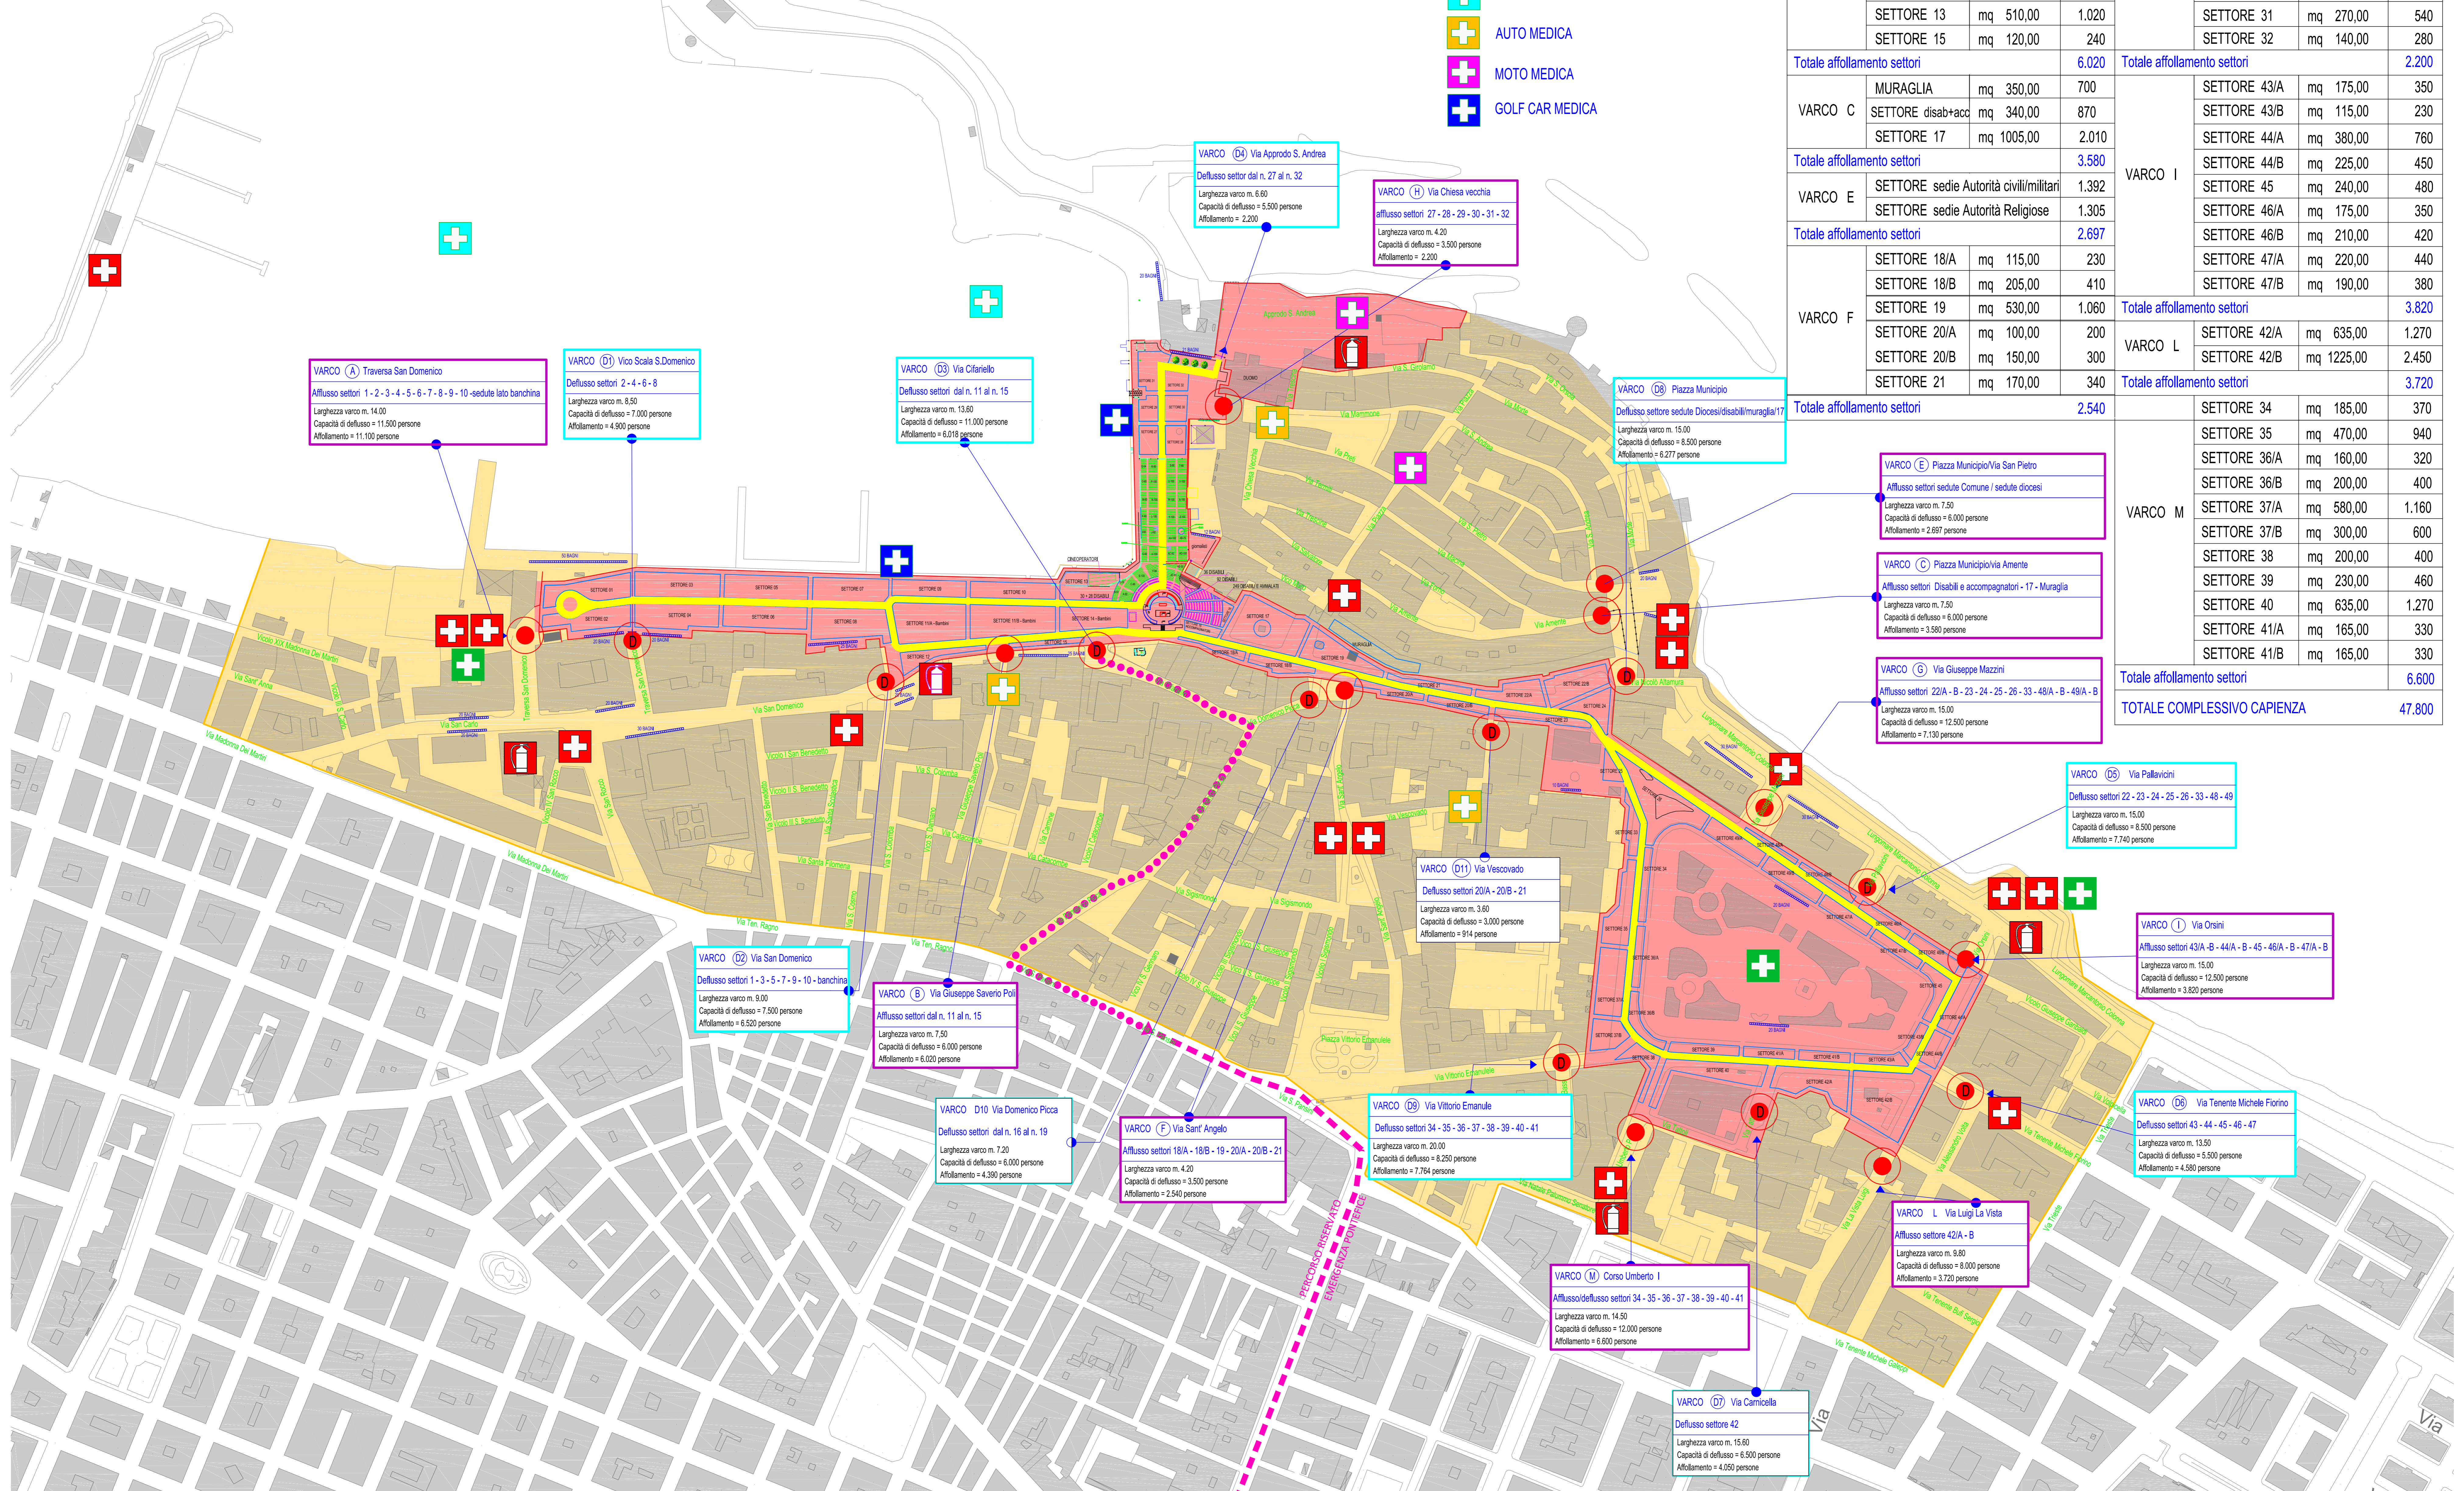

VARCO (A) Traversa San Domenico
 Afflusso settori 1-2-3-4-5-6-7-8-9-10-sedute lato banchina
 Larghezza varco m. 14,00
 Capacità di deflusso = 11.500 persone
 Affollamento = 11.100 persone

VARCO (D1) Vico Scala S. Domenico
 Deflusso settori 2-4-6-8
 Larghezza varco m. 8,50
 Capacità di deflusso = 7.000 persone
 Affollamento = 4.900 persone

VARCO (D3) Via Cifarello
 Deflusso settori dal n. 11 al n. 15
 Larghezza varco m. 13,60
 Capacità di deflusso = 11.000 persone
 Affollamento = 6.018 persone

VARCO (D4) Via Approdo S. Andrea
 Deflusso settori dal n. 27 al n. 32
 Larghezza varco m. 6,60
 Capacità di deflusso = 5.500 persone
 Affollamento = 2.200

VARCO (H) Via Chiesa vecchia
 afflusso settori 27 - 28 - 29 - 30 - 31 - 32
 Larghezza varco m. 4,20
 Capacità di deflusso = 3.500 persone
 Affollamento = 2.200

VARCO (D8) Piazza Municipio
 Deflusso settore sedute Diocesi/disabili/muraglia/17
 Larghezza varco m. 15,00
 Capacità di deflusso = 8.500 persone
 Affollamento = 6.277 persone

VARCO (E) Piazza Municipio/Via San Pietro
 Afflusso settori sedute Comune / sedute dioces
 Larghezza varco m. 7,50
 Capacità di deflusso = 6.000 persone
 Affollamento = 2.697 persone

VARCO (C) Piazza Municipio/Via Amente
 Afflusso settori Disabili e accompagnatori - 17 - Muraglia
 Larghezza varco m. 7,50
 Capacità di deflusso = 6.000 persone
 Affollamento = 3.580 persone

VARCO (G) Via Giuseppe Mazzini
 Afflusso settori 22/A - B - 23 - 24 - 25 - 26 - 33 - 48/A - B - 49/A - B
 Larghezza varco m. 15,00
 Capacità di deflusso = 12.500 persone
 Affollamento = 7.130 persone

VARCO (D5) Via Pallavioni
 Deflusso settori 22 - 23 - 24 - 25 - 26 - 33 - 48 - 49
 Larghezza varco m. 15,00
 Capacità di deflusso = 8.500 persone
 Affollamento = 7.140 persone

VARCO (I) Via Orsini
 Afflusso settori 43/A - B - 44/A - B - 45 - 46/A - B - 47/A - B
 Larghezza varco m. 15,00
 Capacità di deflusso = 12.500 persone
 Affollamento = 3.620 persone

VARCO (D2) Via San Domenico
 Deflusso settori 1-3-5-7-9-10-banchina
 Larghezza varco m. 9,00
 Capacità di deflusso = 7.500 persone
 Affollamento = 6.520 persone

VARCO (B) Via Giuseppe Savero Poi
 Afflusso settori dal n. 11 al n. 15
 Larghezza varco m. 7,50
 Capacità di deflusso = 6.000 persone
 Affollamento = 6.020 persone

VARCO (D10) Via Domenico Picca
 Deflusso settori dal n. 16 al n. 19
 Larghezza varco m. 7,20
 Capacità di deflusso = 6.000 persone
 Affollamento = 4.350 persone

VARCO (F) Via Sant'Angelo
 Afflusso settori 18/A - 18/B - 19 - 20/A - 20/B - 21
 Larghezza varco m. 20,00
 Capacità di deflusso = 6.250 persone
 Affollamento = 2.540 persone

VARCO (D9) Via Vittorio Emanuele
 Deflusso settori 34 - 35 - 36 - 37 - 38 - 39 - 40 - 41
 Larghezza varco m. 20,00
 Capacità di deflusso = 6.250 persone
 Affollamento = 7.784 persone

VARCO (M) Corso Umberto I
 Afflusso/deflusso settori 34 - 35 - 36 - 37 - 38 - 39 - 40 - 41
 Larghezza varco m. 14,50
 Capacità di deflusso = 12.000 persone
 Affollamento = 6.600 persone

VARCO (L) Via Luigi La Vista
 Afflusso settore 42/A - B
 Larghezza varco m. 9,90
 Capacità di deflusso = 8.000 persone
 Affollamento = 3.720 persone

VARCO (D7) Via Carmicella
 Deflusso settore 42
 Larghezza varco m. 15,60
 Capacità di deflusso = 6.500 persone
 Affollamento = 4.050 persone

VARCO (D6) Via Tenente Michele Fiorino
 Deflusso settori 43 - 44 - 45 - 46 - 47
 Larghezza varco m. 13,50
 Capacità di deflusso = 5.500 persone
 Affollamento = 4.580 persone