



MOLFETTA - Località Torre Calderino

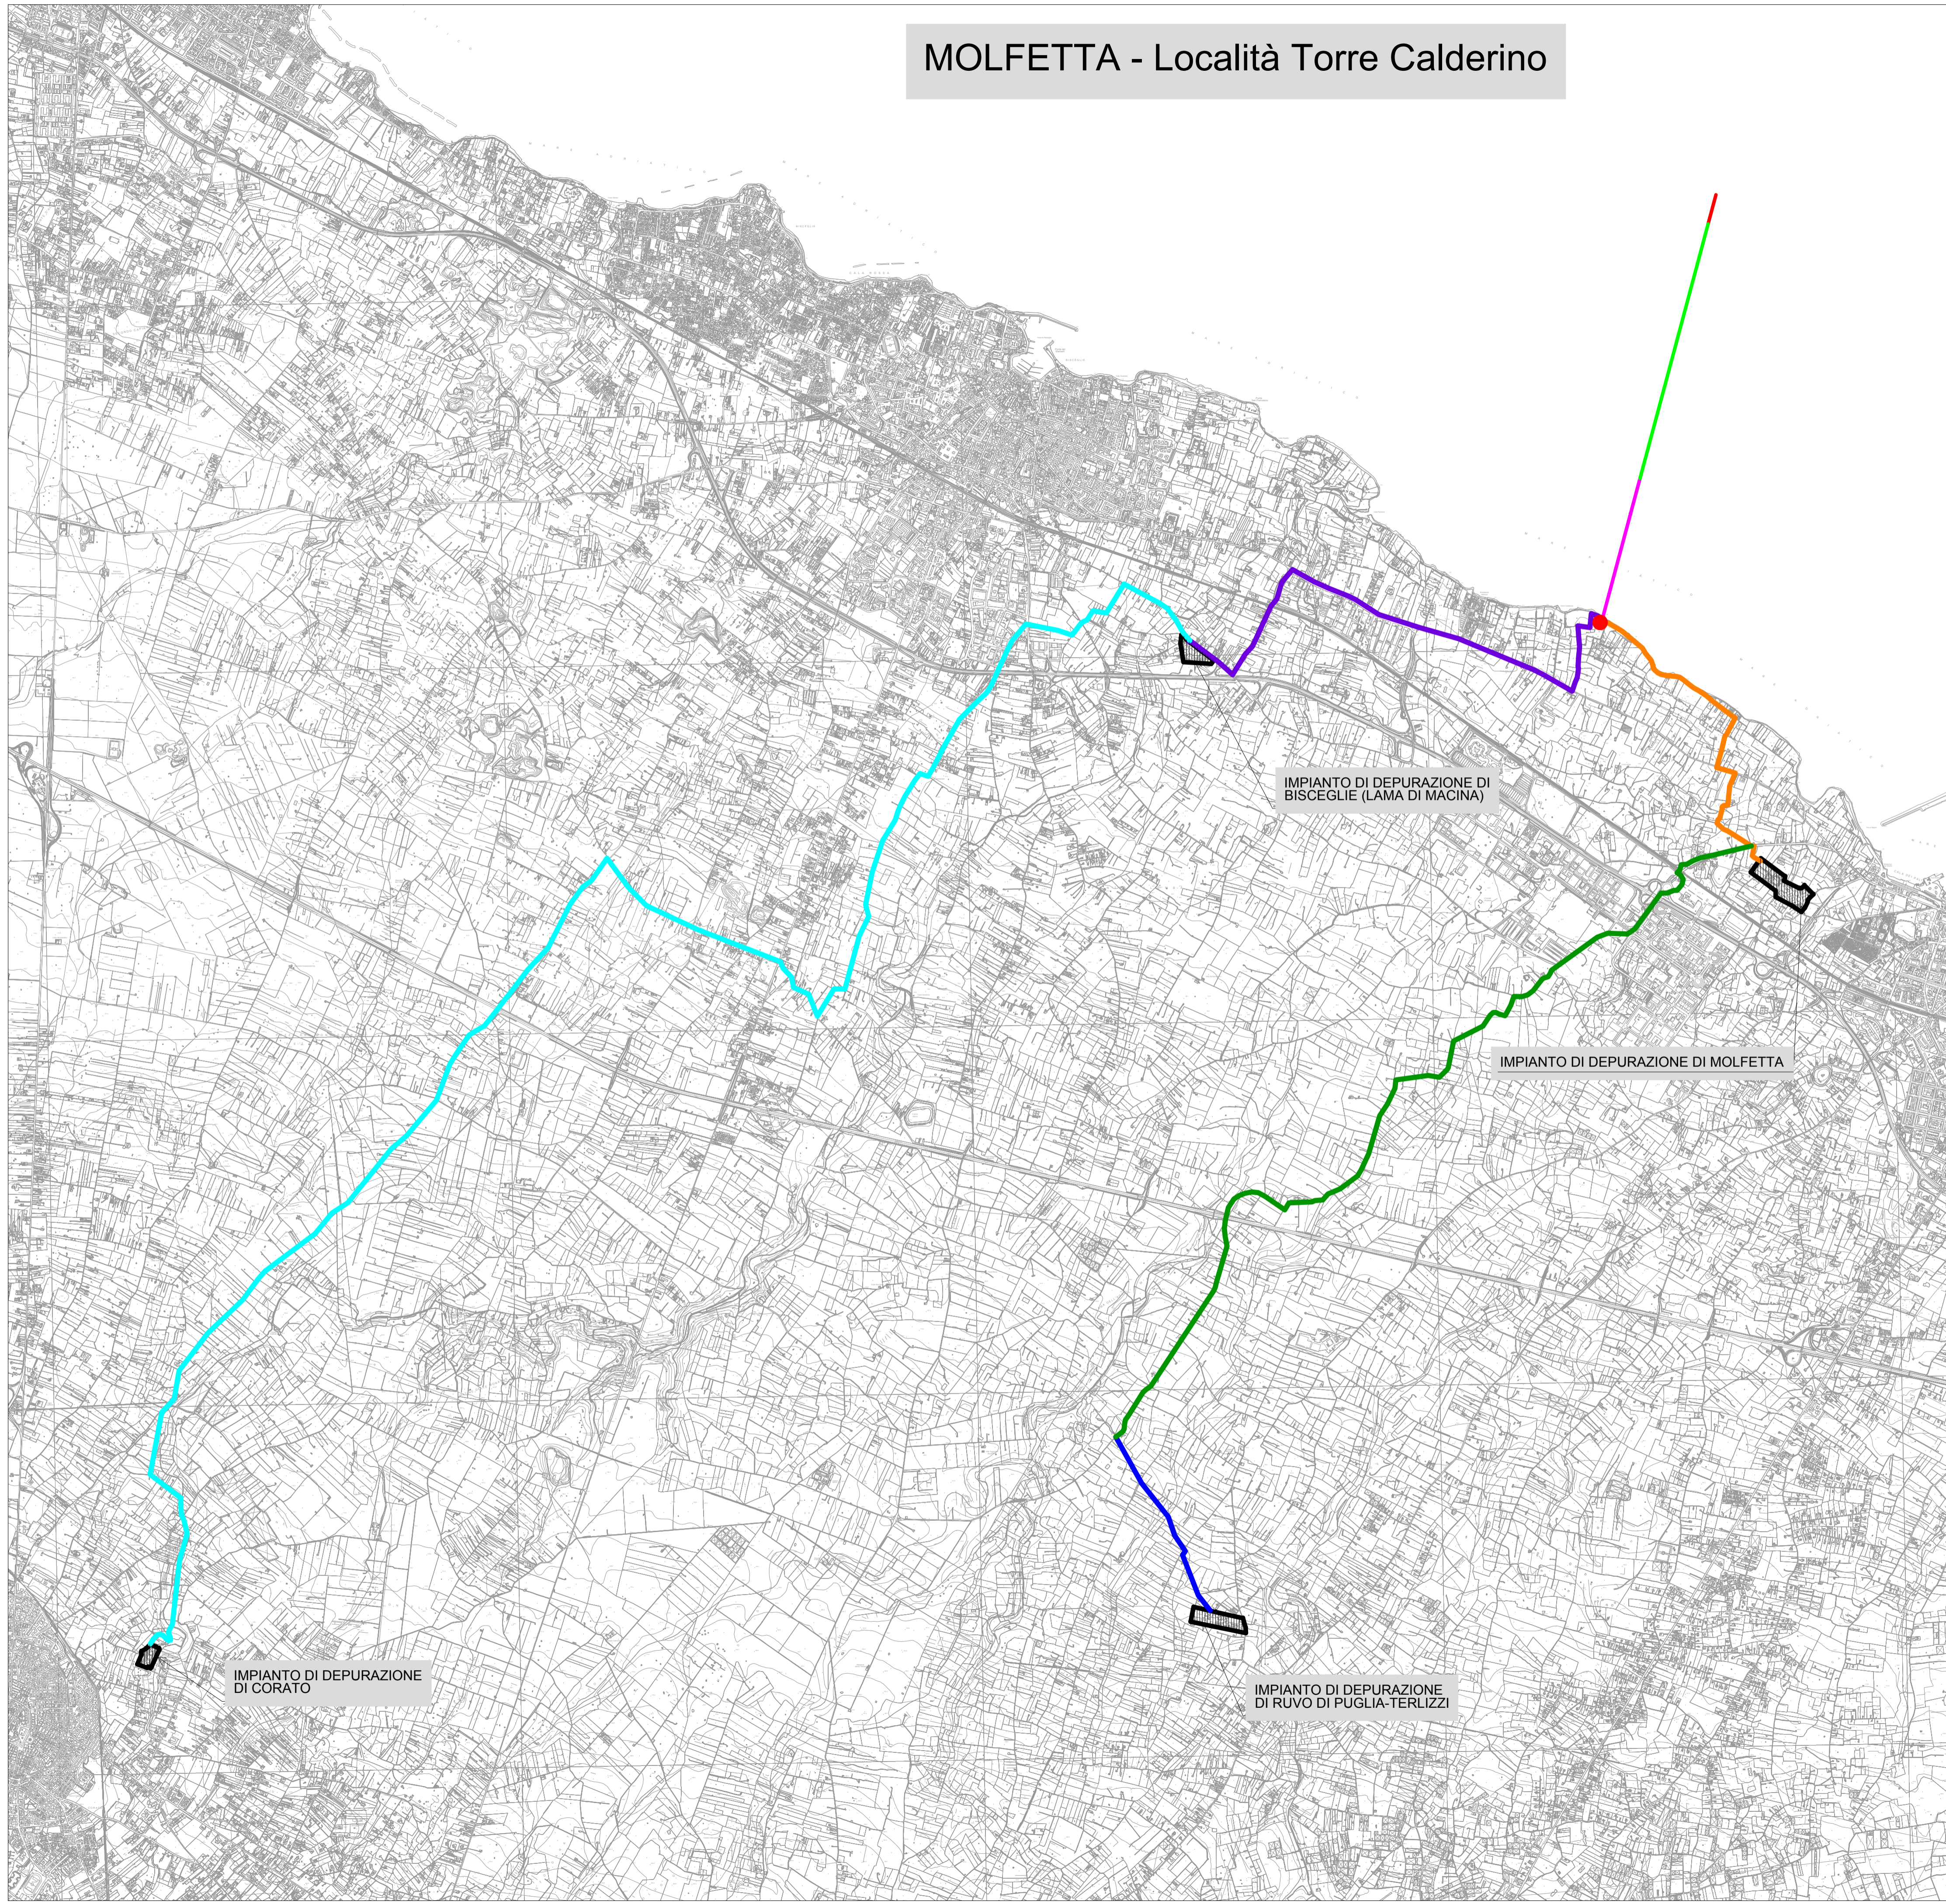

LEGENDA

- EMISSARIO IMPIANTO DI BISCEGLIE (PROGETTO APPALTATO)
- EMISSARIO IMPIANTO DI CORATO (PREVISTO IN ALTRO PROGETTO PRELIMINARE)
- EMISSARIO ESISTENTE IMPIANTO DI MOLFETTA
- NUOVO EMISSARIO IMPIANTO DI RUVO DI PUGLIA-TERLIZZI A EMISSARIO IMPIANTO DI MOLFETTA (PROGETTO APPALTATO)
- EMISSARIO ESISTENTE IMPIANTO DI RUVO DI PUGLIA-TERLIZZI
- IMPIANTO DI SOLLEVAMENTO
- CONDOTTA REALIZZATA IN T.O.C.
- CONDOTTA POSATA SUL FONDALE
- CONDOTTA DIFFUSORE

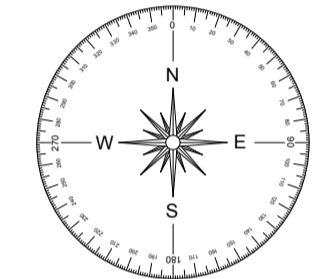

0 500 1000 1500 2000 2500 m



PIANO OPERATIVO TRIENNALE 2010-2012

ACQUEDOTTO PUGLIESE S.p.A.
 APPALTO INTEGRATO PER LA REALIZZAZIONE DELLA CONDOTTA SOTTOMARINA DI SCARICO DEI REFLUI DEPURATI DEI COMUNI DI BISCEGLIE, CORATO, MOLFETTA, RUVO E TERLIZZI IN LOCALITA' TORRE CALDERINO (MOLFETTA)

ESECUZIONE DEI LAVORI




Membro C.d.A.
 Sig. Stefano Marchionne



Leg. Rapp.
 Ing. Carlo Modugno



PROGETTAZIONE
 RESPONSABILE
 Ing. Simone Venturini

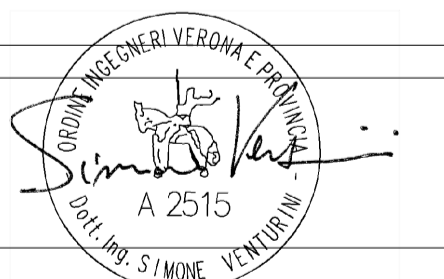

PROGETTO ESECUTIVO

TITOLO ELABORATO:

COROGRAFIA GENERALE DELL'INTERVENTO

DATA	ELABORATO	CONTROLLATO	APPROVATO
Luglio 2010	P. TREVISAN	A. PARIS	S. VENTURINI
1			
2			
3			

ELABORATO N°:
II048I-PE-DS-100